


План разбивки сквера
М 1:200

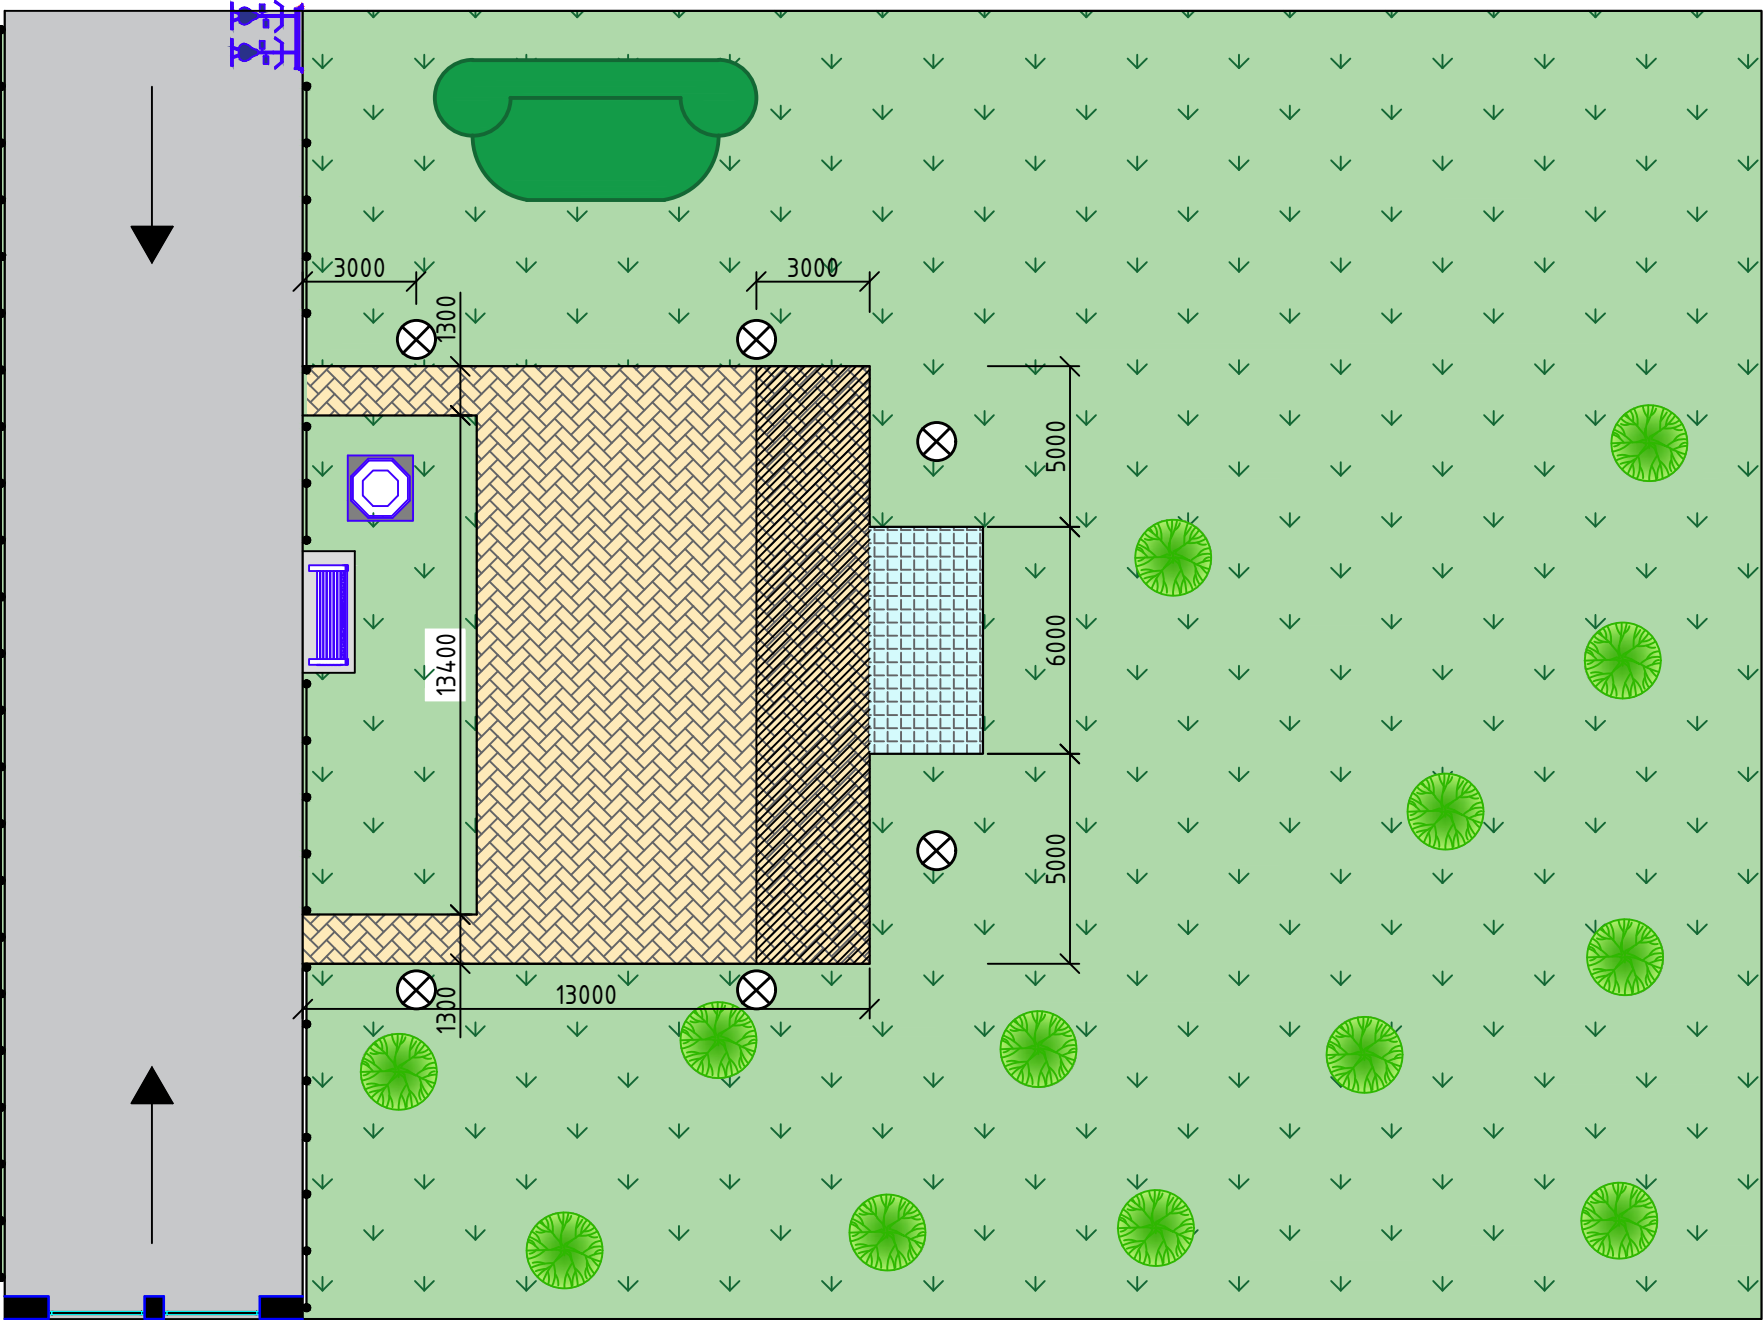

Условные обозначения:

	Газон
	Тополь
	Металлическое ограждение
	Асфальтная дорожка
	Скамья
	Постамент
	Велопарковка
	Площадка из брусчатки
	Сцена
	Планируемое увеличение площадки
	Фонарное освещение
	Проектируемая клумба

Предлагаемый разрез по брусчатке
М 1:20

